

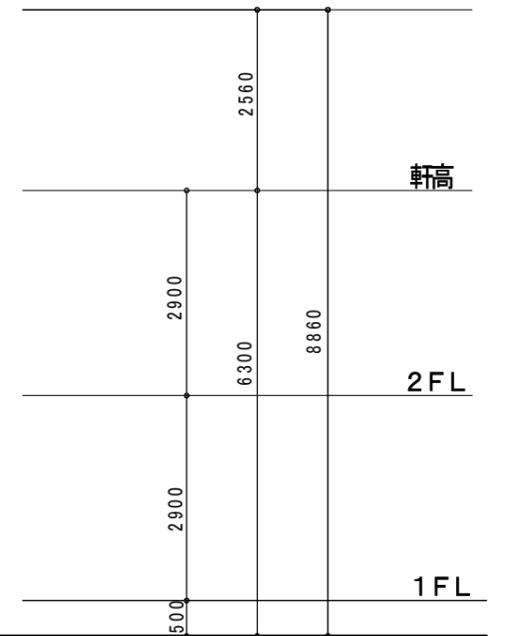
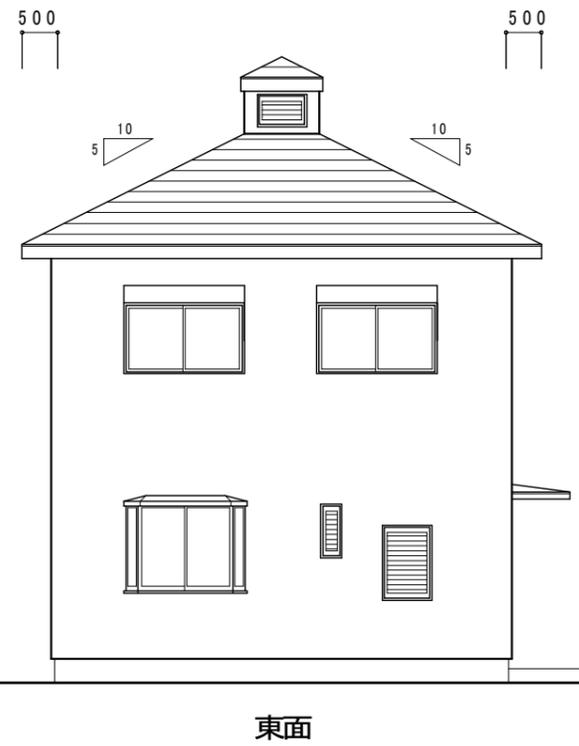
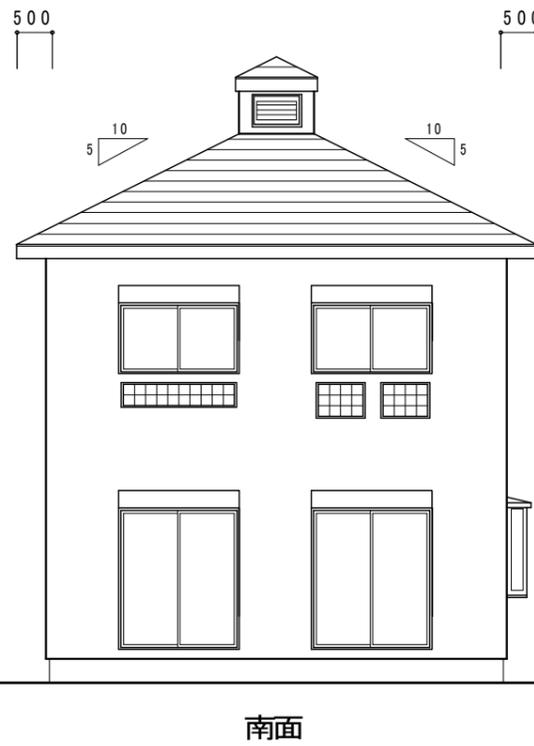


スシカい部分

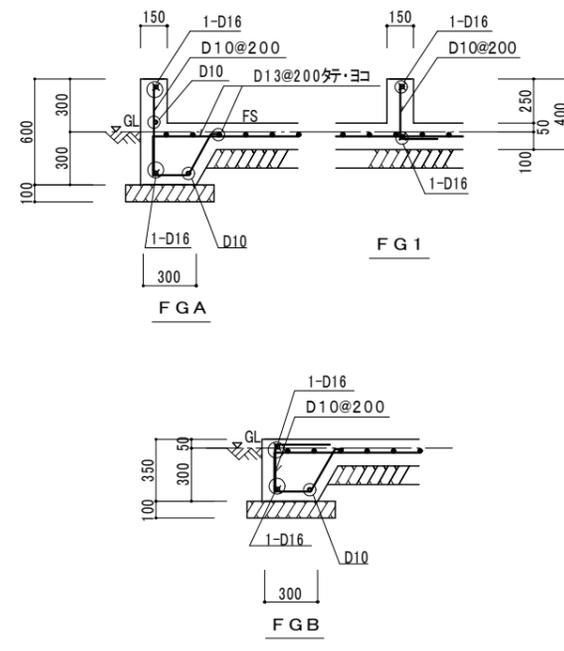

		自由設計一級建築士事務所	日付	工事名称 エンジニアブランドの家	図面番号 D-1
			図面名称 平面・立面図		

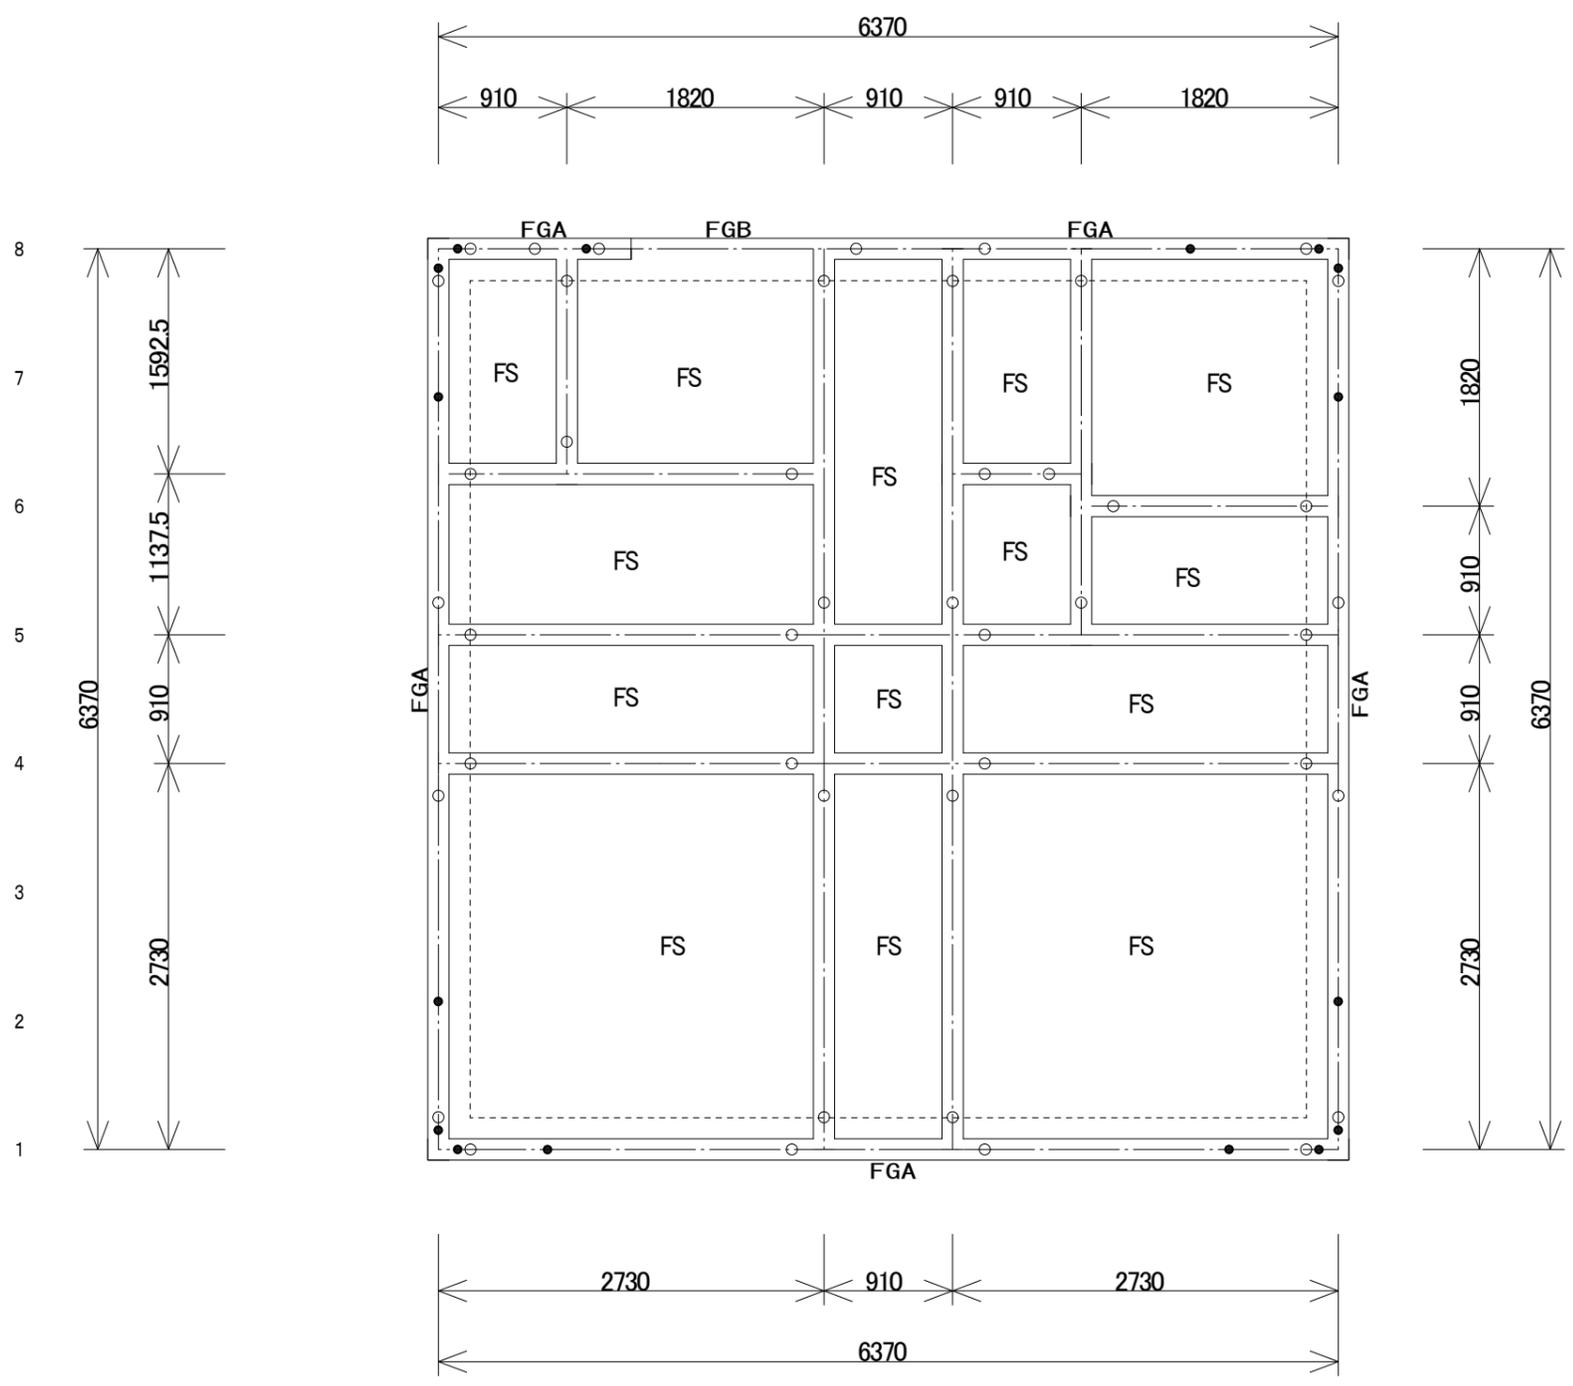


基礎詳細 S=1:40

- アンカー-M12 L=400
  - 埋込ホルダダウン用アンカー-M16 L=600
- 特記無き地中梁はFG1  
設計地耐力 30 kN/m<sup>2</sup>

● 基礎伏図 S=1/50

	自由設計一級建築士事務所	日付	工事名称 エンジンブランドの家	図面番号 S-1
		図面名称 基礎伏図		

凡例
筋かい
上 片方向筋かい(45×90) 下 片方向筋かい(45×90)
たすき掛筋かい(45×90)
面材
構造用合板厚7.5以上
柱
当階

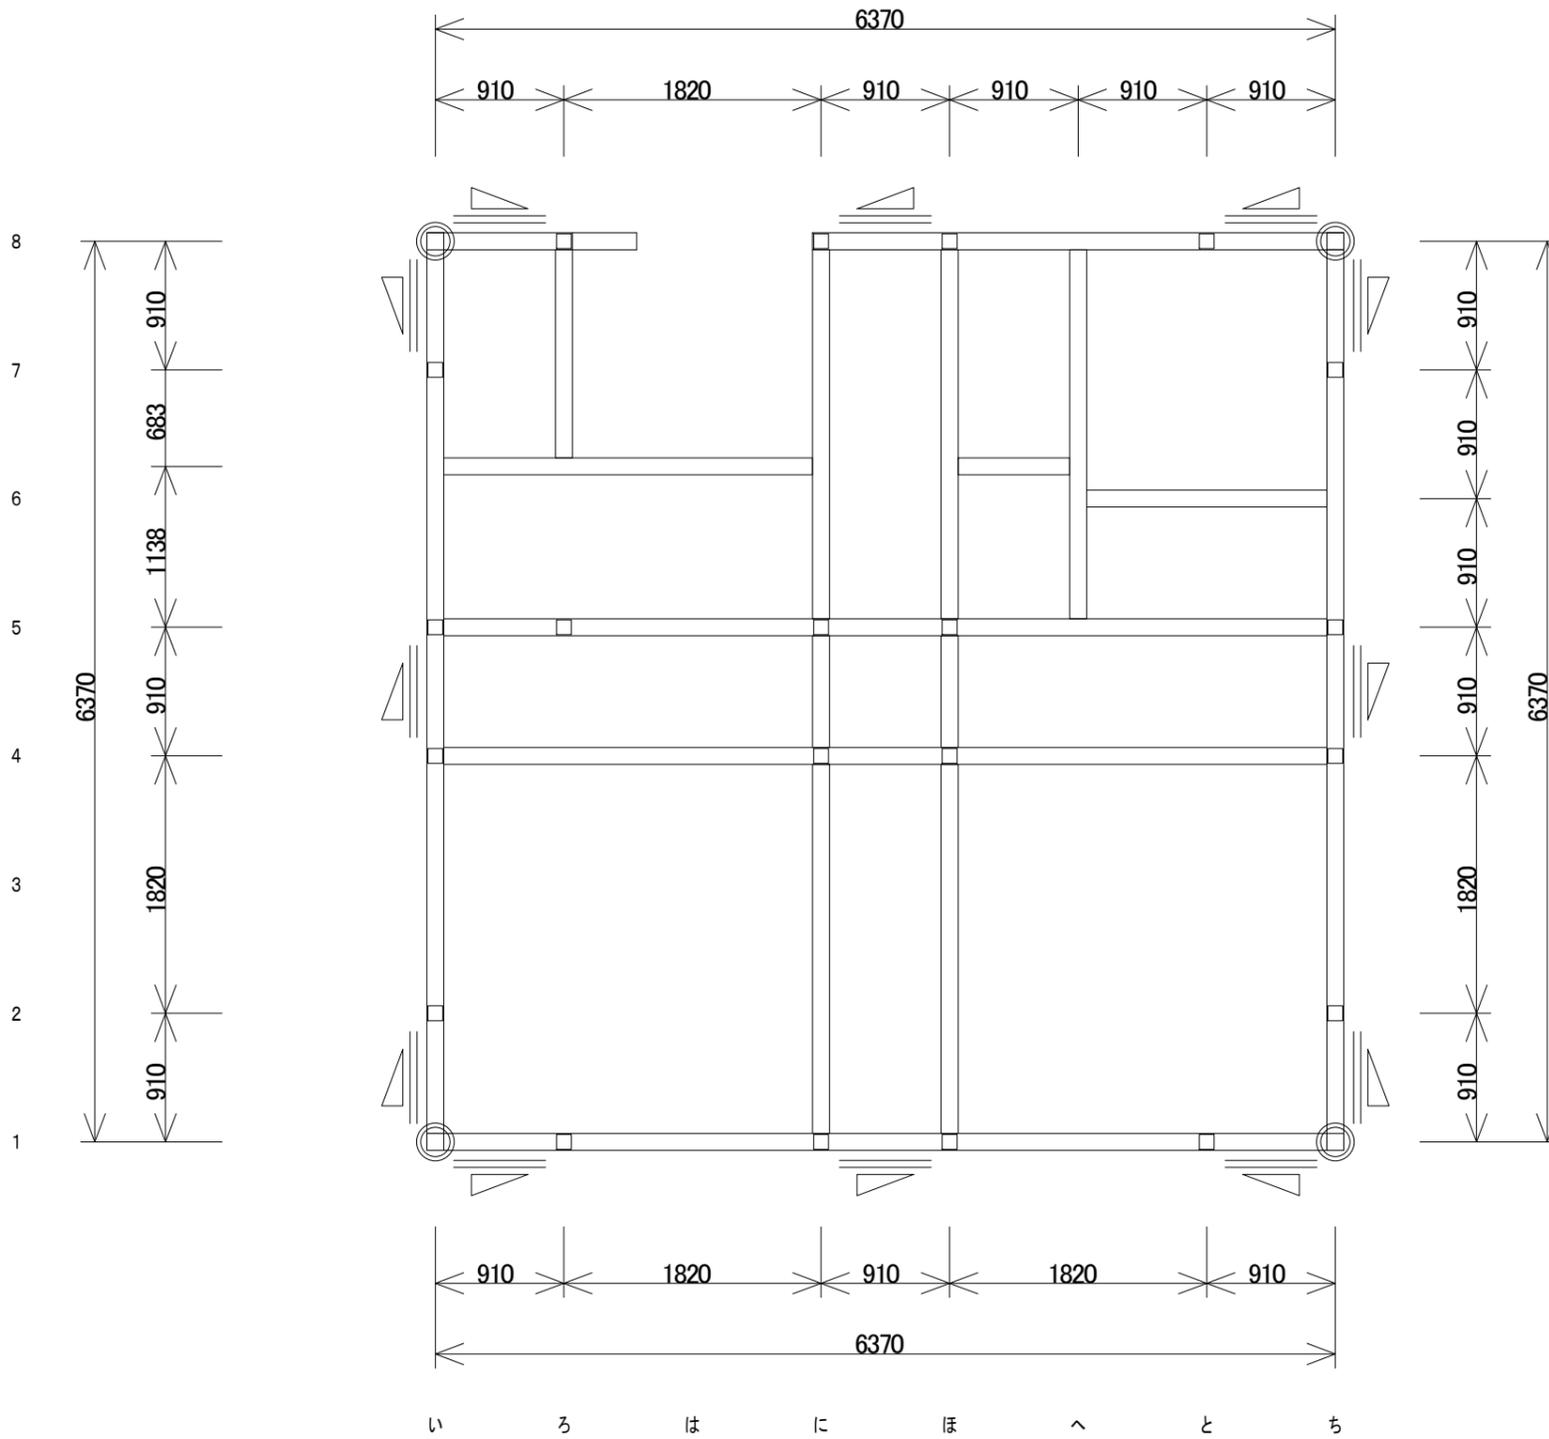


※特記以外は無等級

部材	寸法	樹種
菅柱	105×105	集成E85F300
通柱	120×120	集成E85F300
土台	120×120	べいまつ

● 1階床伏図 S = 1/50

	自由設計一級建築士事務所	日付	工事名称 エンジニアブランドの家	図面番号 S-2
		図面名称 1階床伏図		

凡例	
筋かい	
上	片方向筋かい(45×90)
下	たすき掛筋かい(45×90)
面材	
====	構造用合板厚7.5以上
柱	
□	当階
×	下階

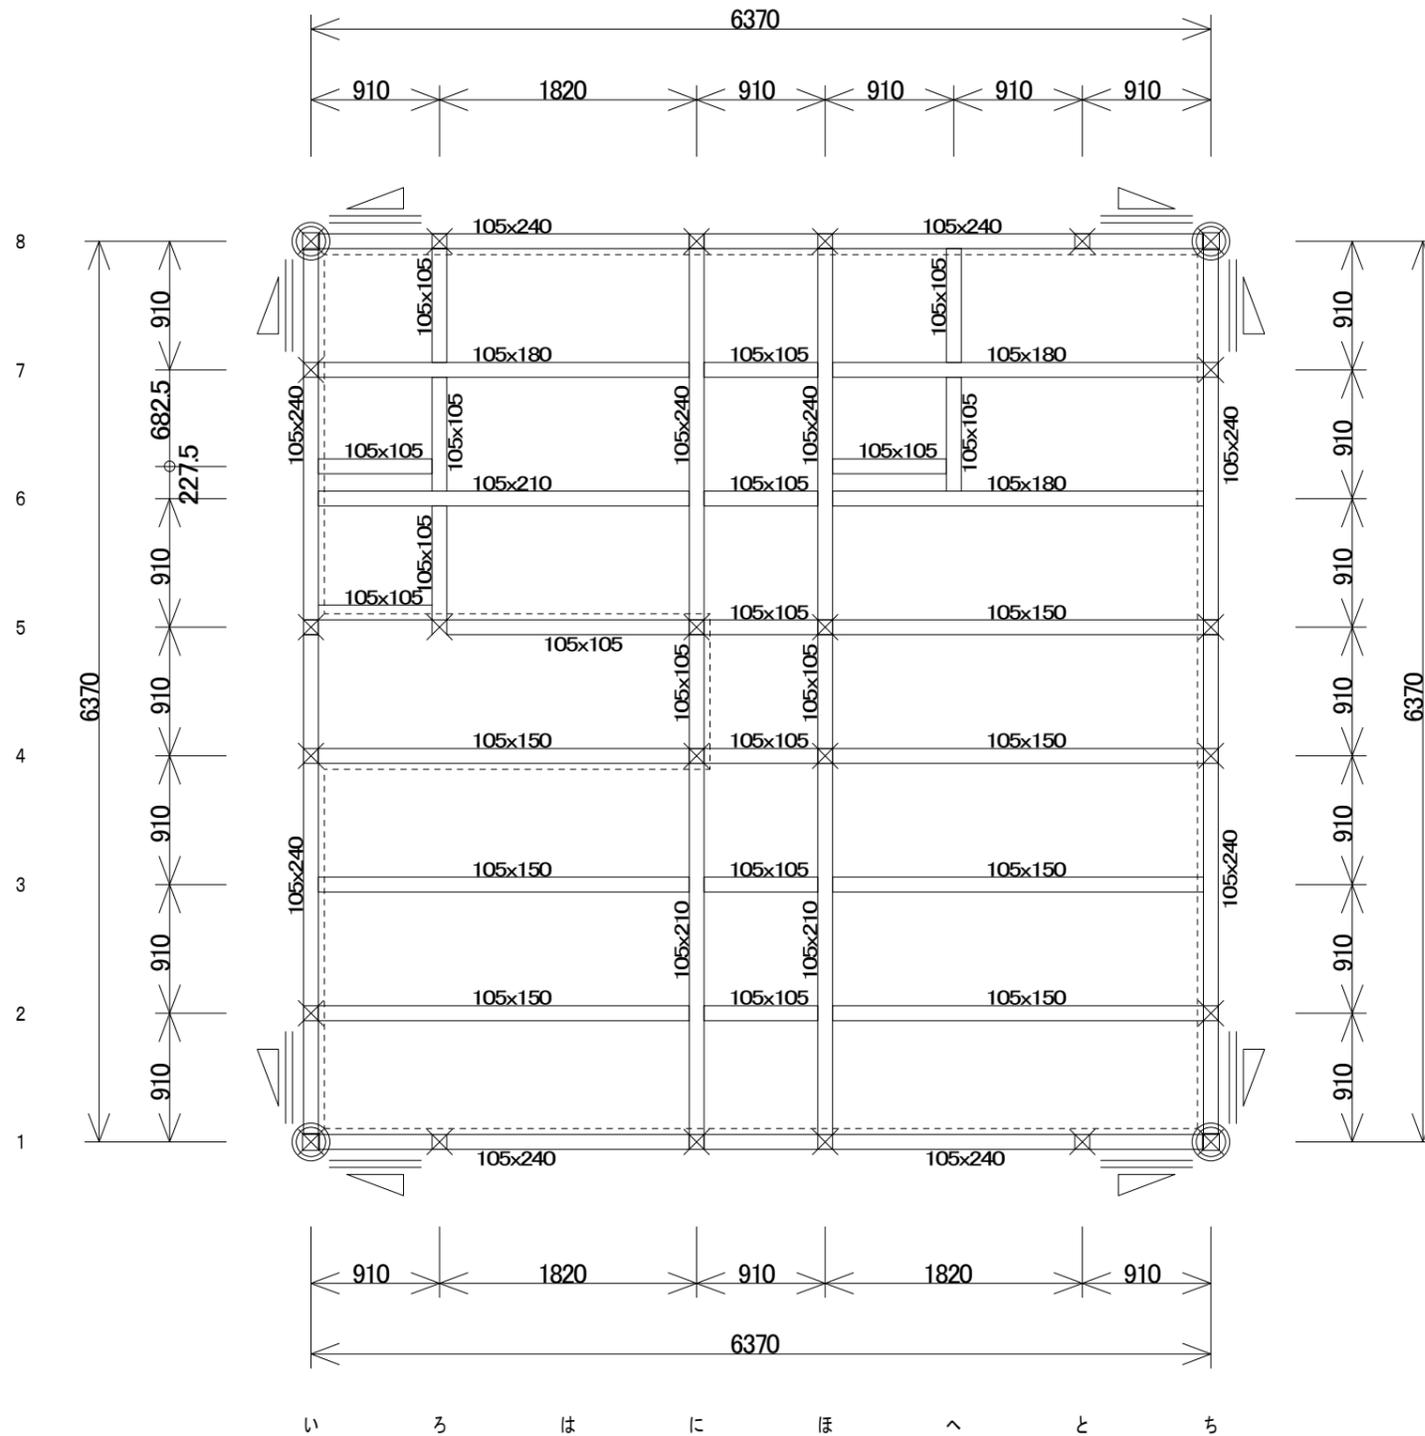


● 2階床伏図 S = 1/50

※特記以外は無等級  
 ※図面サイズ以上の部材使用は問題なし

部材	寸法	樹種
床梁・梁差	伏図による	べいまつ
管柱	105×105	集成E85F300
通柱	120×120	集成E85F300
構造用合板ドリ貼 [ ]	厚24以上 四隅釘打ちN75@150以下 床合板受材 105×105	べいまつ

自由設計一級建築士事務所	日付	工事名称	エンジニアブランドの家	図面番号
		図面名称	2階床伏図	S-3
		縮尺	1/50	

凡例
柱
× 下階
小屋
▣ 小屋束

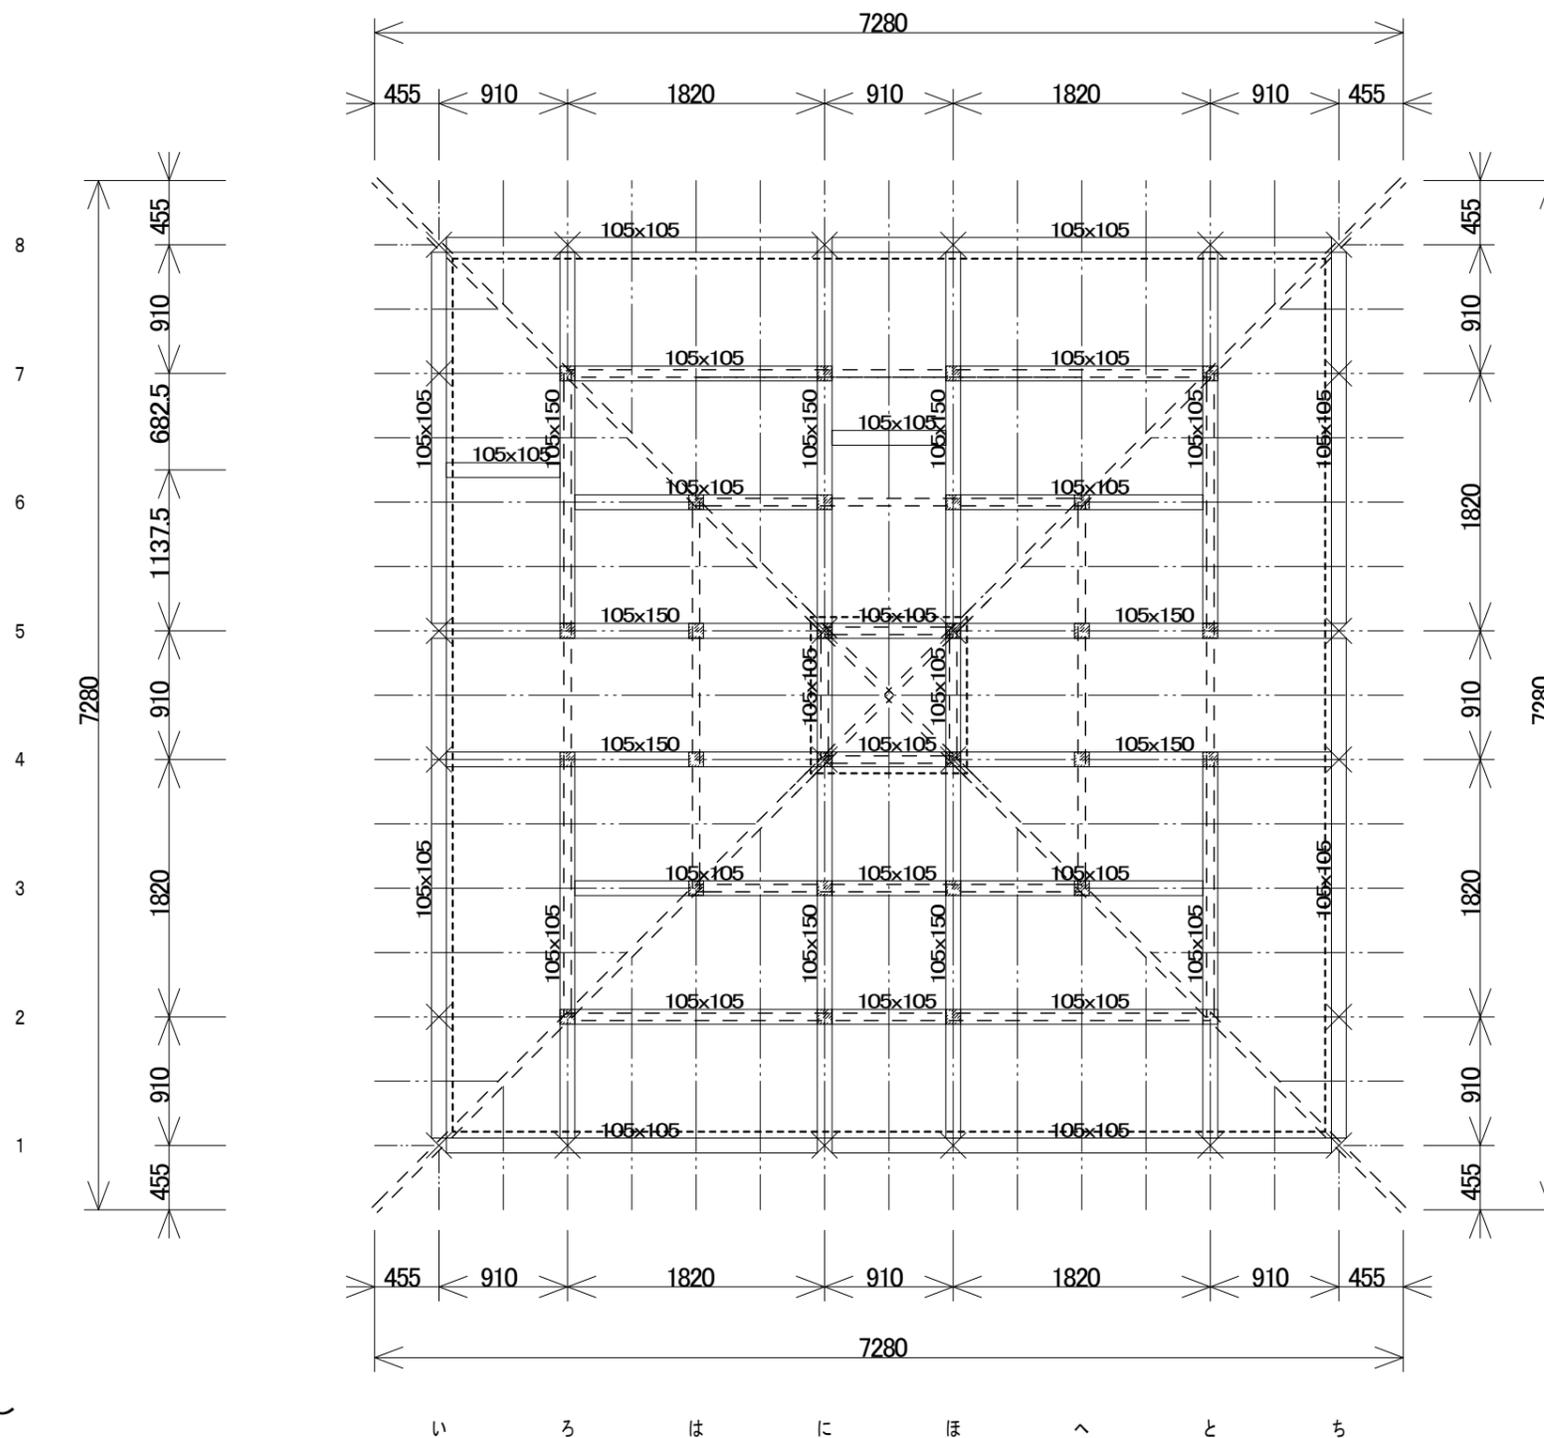


※特記以外は無等級  
 ※図面サイズ以上の部材使用は問題なし

部材	寸法	樹種
小屋梁・軒桁	伏図による	へいまつ
棟木・母屋	105x105	つが
タルキ	45x60 @455	つが
小屋束	105x105	つが
構造用合板川ノ字貼	厚24以上 四角釘打ちN75@150以下 床合板受材 105x105	へいまつ

●小屋伏図 S = 1 / 50

	自由設計一級建築士事務所	日付	工事名称 エンジンブランドの家	図面番号 S-4
		図面名称 小屋伏図		

凡例	
<金物>	
柱頭金物	
柱脚金物	

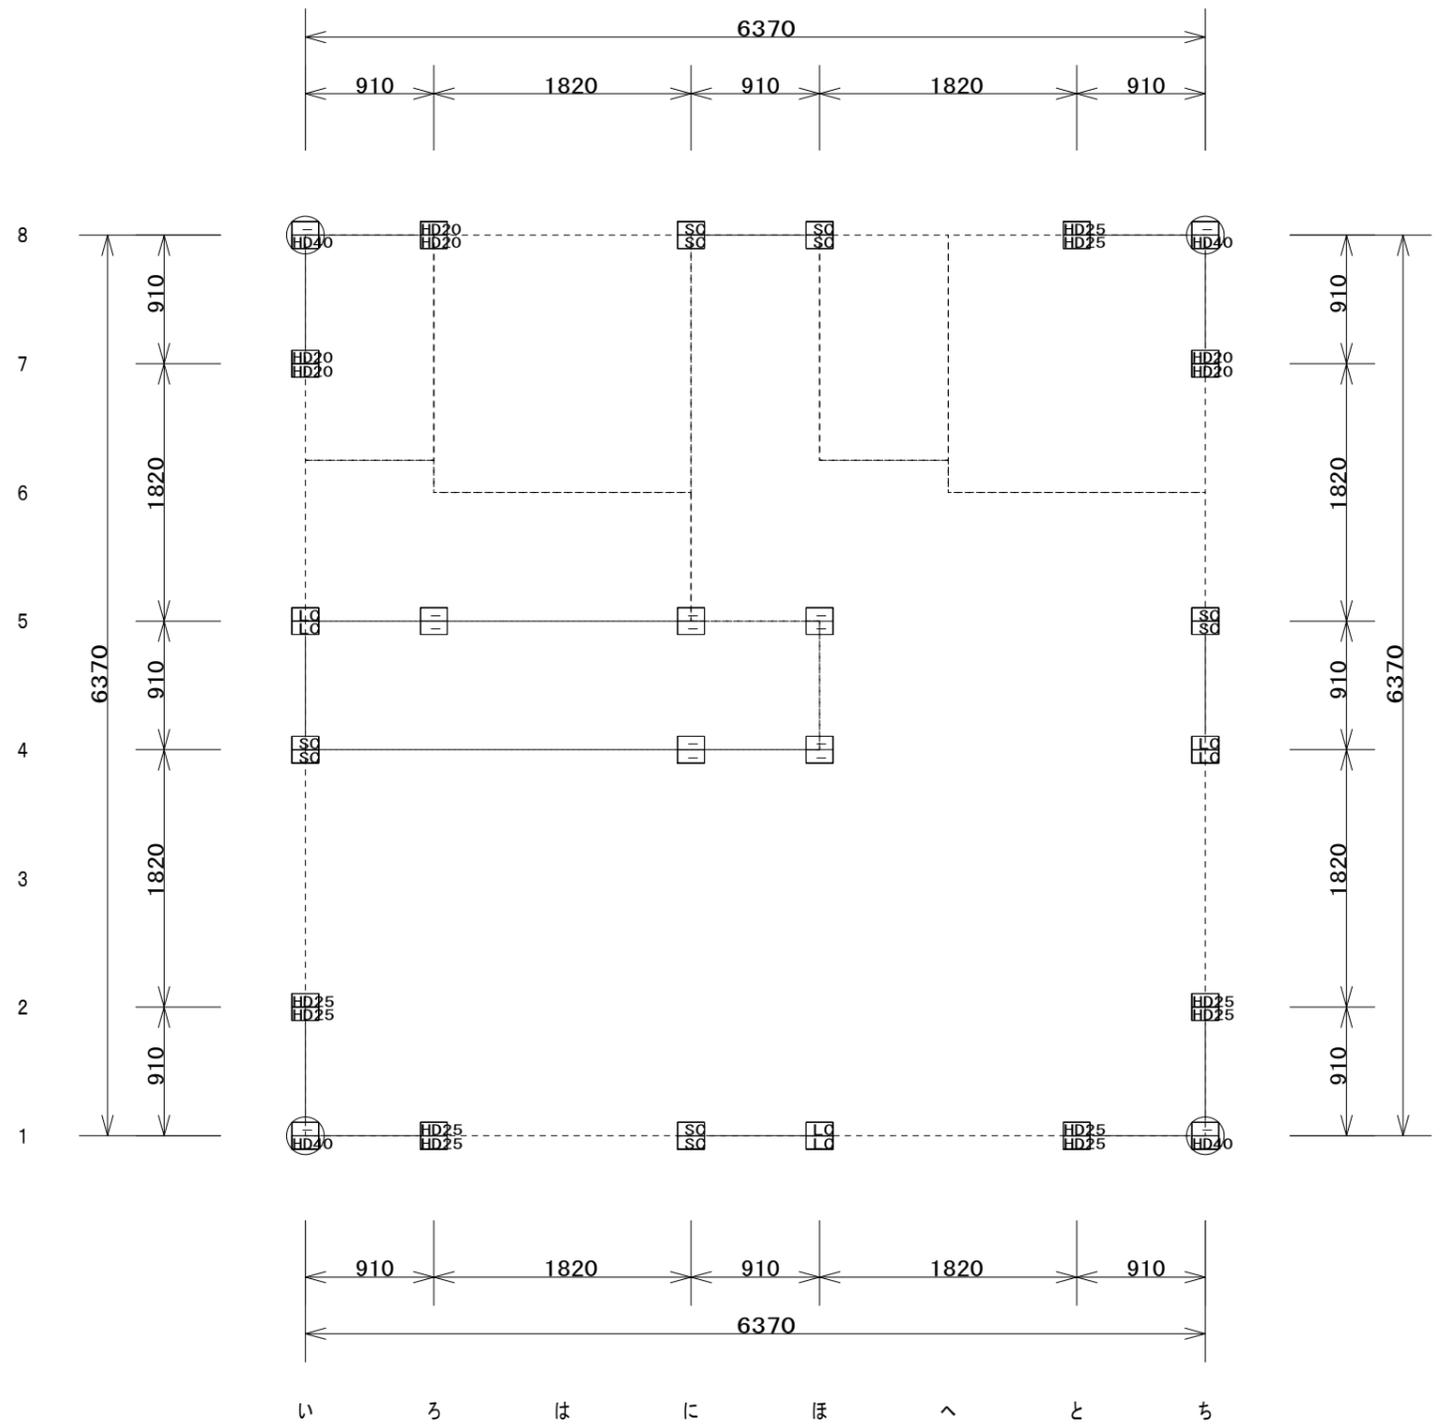

※当階柱頭と上階柱脚を  
同一ボルトとする場合  
耐力の大きい方に揃える事


No	表示記号	呼称
1	SC	◎ スモールコーナー
2	LC	◎ リトルコーナー
3	HDC	◎ ホールダウンコーナー
4	HD15	15kNホールダウン金物
5	HD20	20kNホールダウン金物
6	HD25	25kNホールダウン金物
7	HD30	15kNホールダウン金物x2
8	HD35	35kNホールダウン金物
9	HD40	20kNホールダウン金物x2
10	HD50	25kNホールダウン金物x2

※図面表記耐力以上の  
金物使用は問題なし

● 1階柱頭柱脚金物配置図 S = 1/50

<div style="border-bottom: 1px solid black; width: 100%; height: 15px;"></div> 自由設計一級建築士事務所	日付	工事名称 エンジンブランドの家	図面番号 S-5
			図面名称 1階柱頭柱脚金物配置図		
			縮尺 1/50		

凡例	
<金物>	
柱頭金物	
柱脚金物	

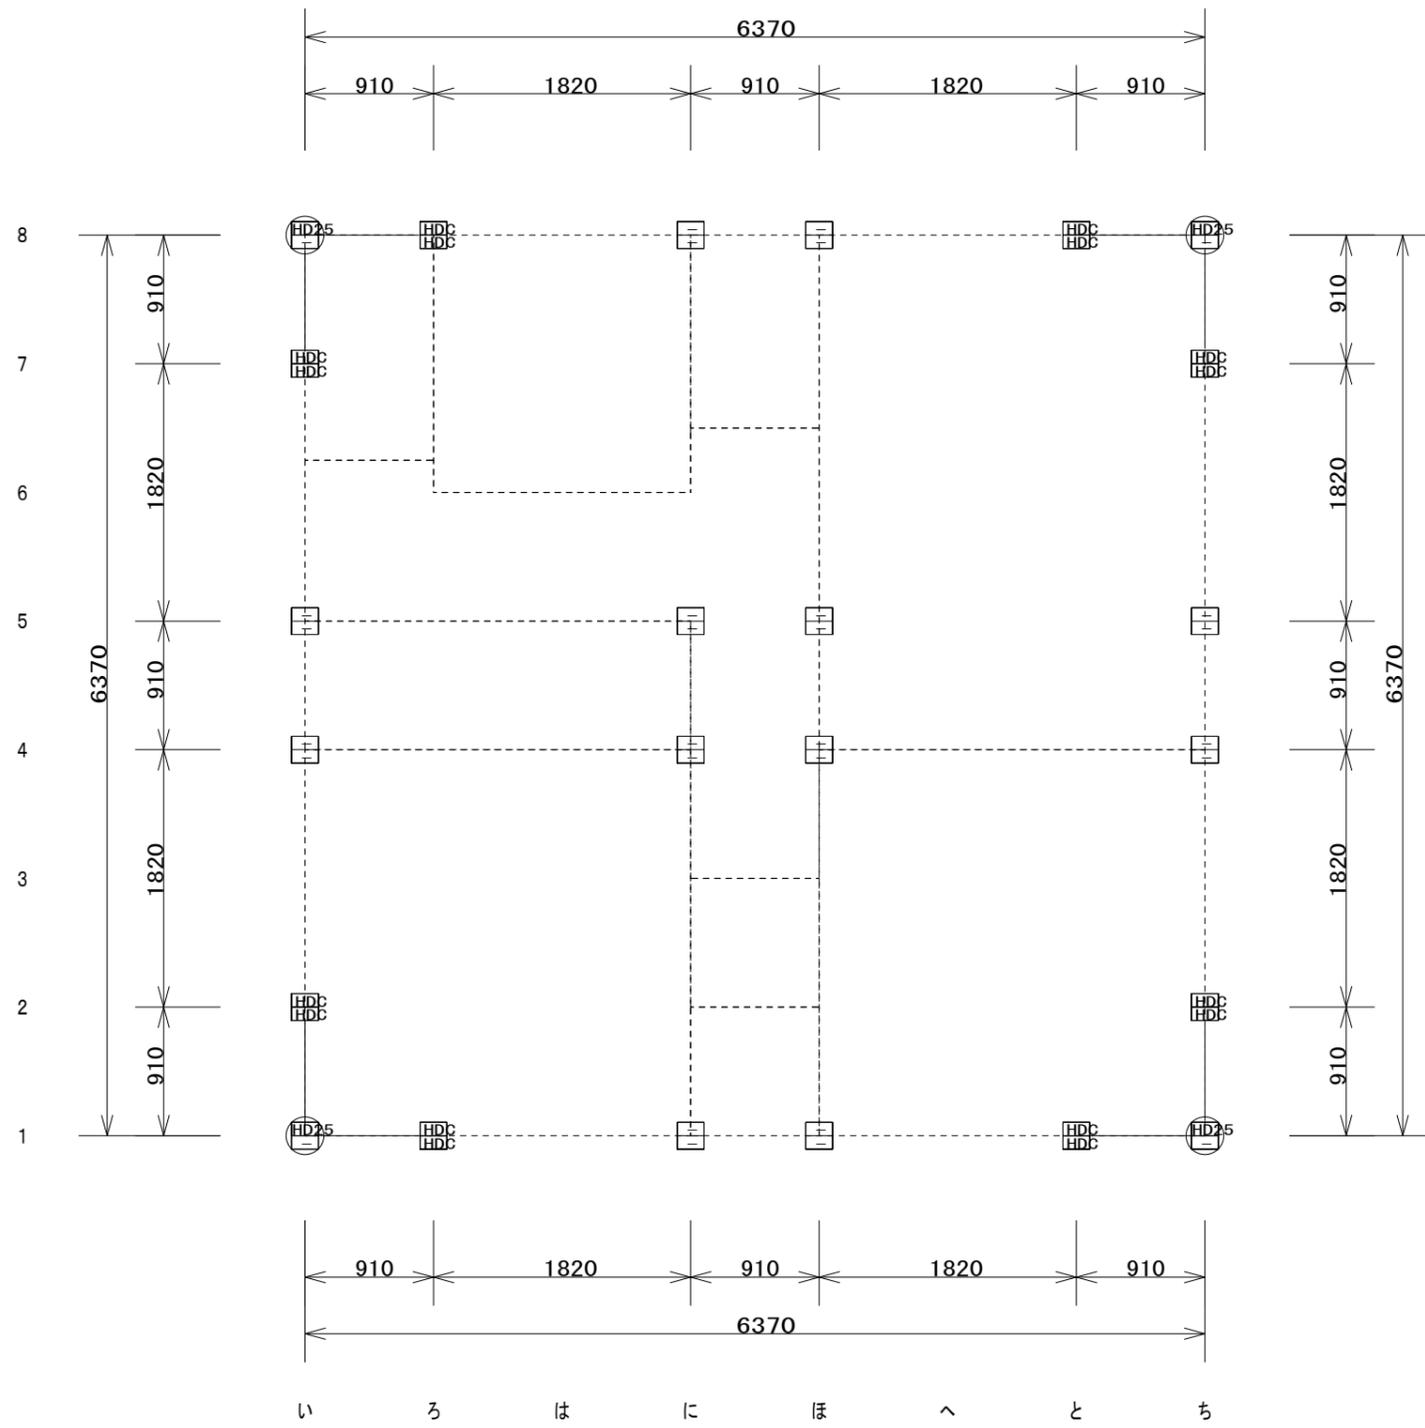

※当階柱頭と上階柱脚を  
同一ボルトとする場合  
耐力の大きい方に揃える事

No	表示記号	呼称
1	SC	◎ スモールコーナー
2	LC	◎ リトルコーナー
3	HDC	◎ ホールダウンコーナー
4	HD15	15kNホールダウン金物
5	HD20	20kNホールダウン金物
6	HD25	25kNホールダウン金物
7	HD30	15kNホールダウン金物x2
8	HD35	35kNホールダウン金物
9	HD40	20kNホールダウン金物x2
10	HD50	25kNホールダウン金物x2

※図面表記耐力以上の  
金物使用は問題なし

● 2階柱頭柱脚金物配置図 S = 1 / 50

	自由設計一級建築士事務所	日付	工事名称 エンジンブランドの家	図面番号 S-6
		図面名称 2階柱頭柱脚金物配置図		